



Daniel Odija *Ulica* / Reżyseria: Iwo Vedral / Projekt scenografii: Tomasz Brzeziński / Nowy Teatr im. Witkacego w Słupsku / 18.03.2016

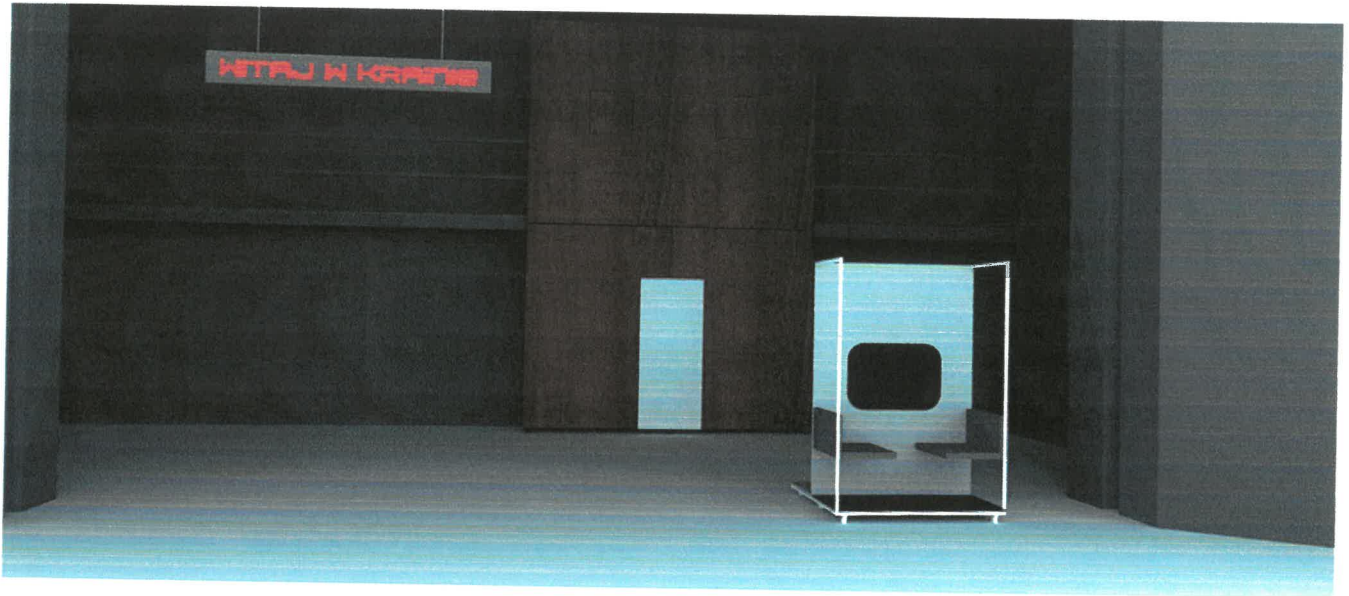

Daniel Odija *Ulica* / Reżyseria: Iwo Vedral / Projekt scenografii: Tomasz Brzeziński / Nowy Teatr im. Witkacego w Słupsku / 18.03.2016

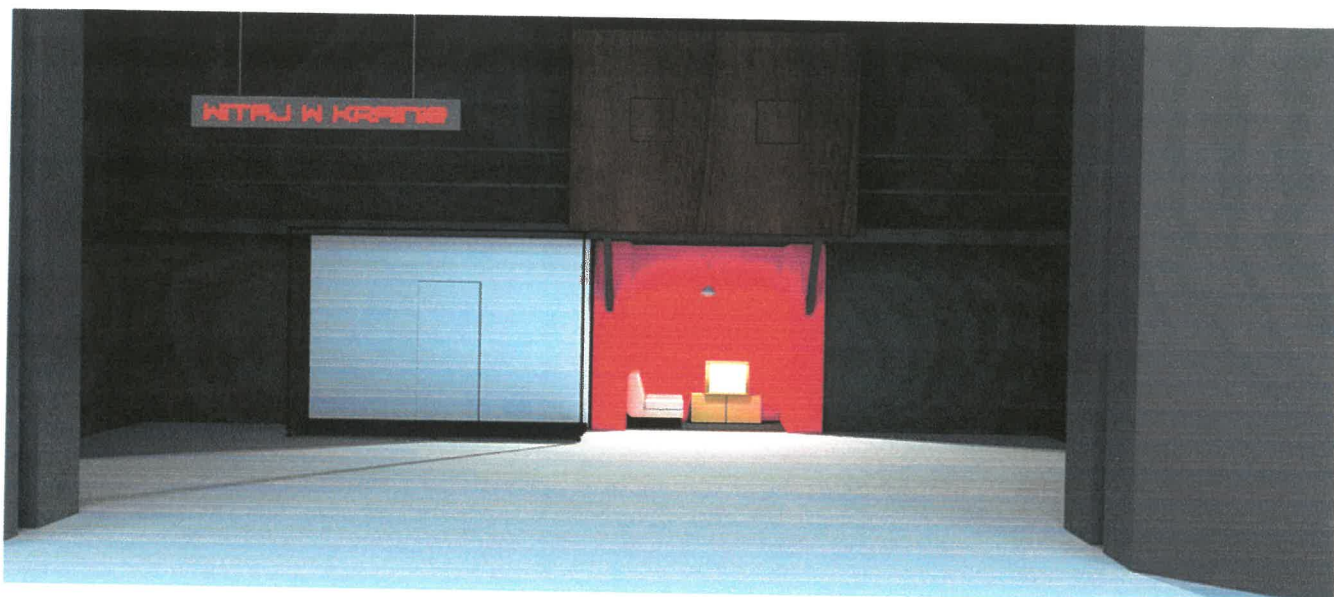


Daniel Odija *Ulica* / Reżyseria: Iwo Vedral / Projekt scenografii: Tomasz Brzeziński / Nowy Teatr im. Witkacego w Słupsku / 18.03.2016











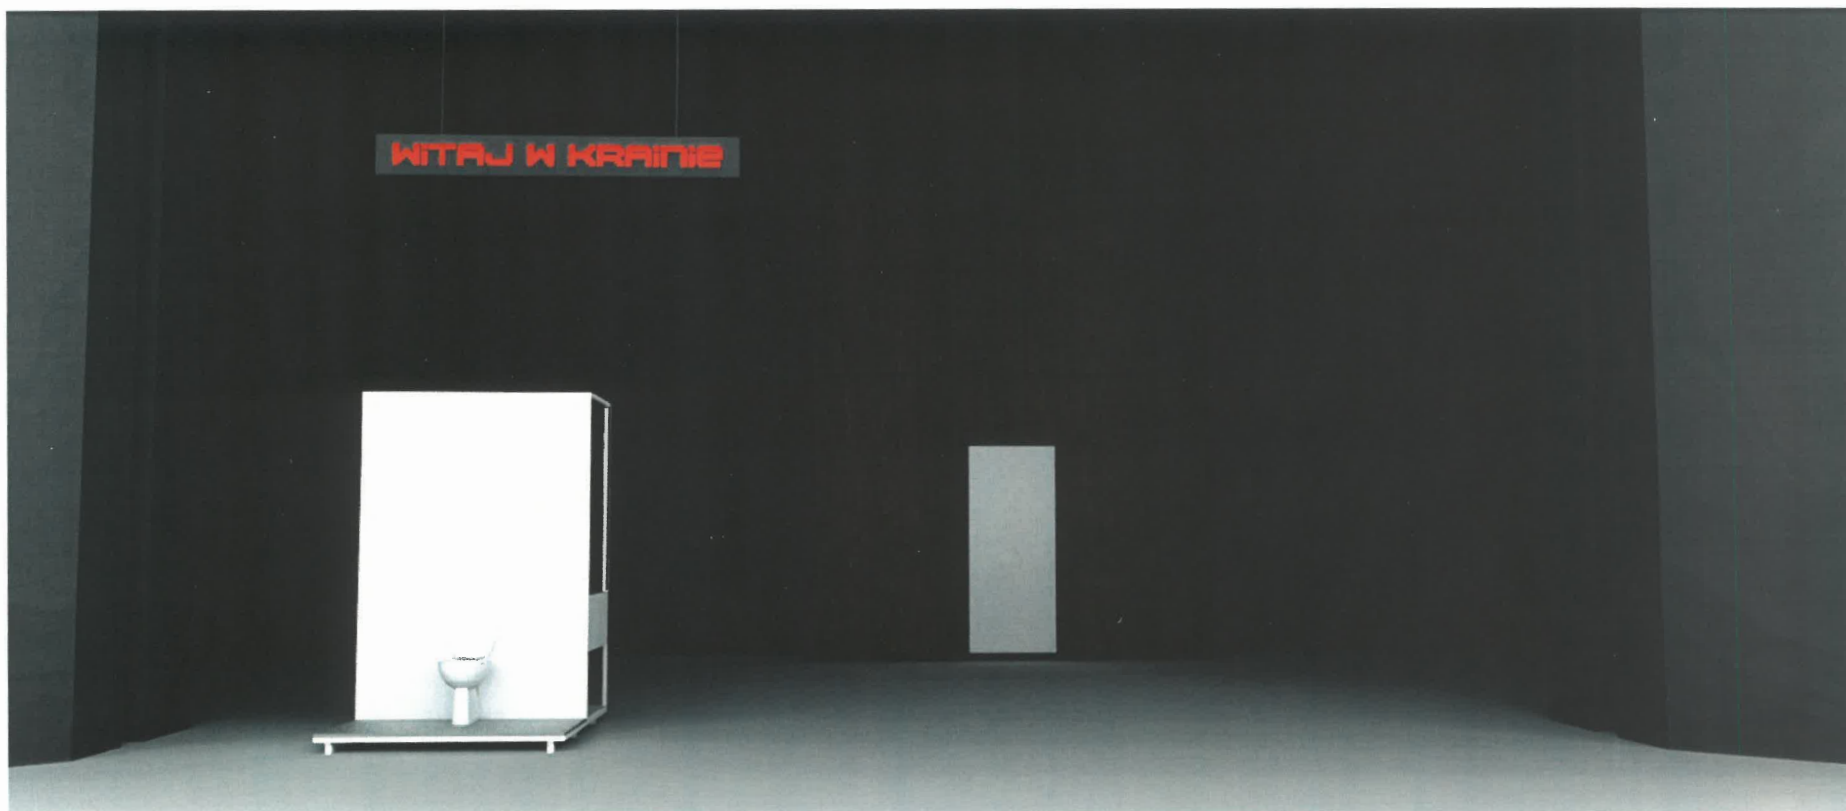

Daniel Odija *Ulica* / Reżyseria: Iwo Vedral / Projekt scenografii: Tomasz Brzeziński / Nowy Teatr im. Witkacego w Słupsku / 01.03.2016

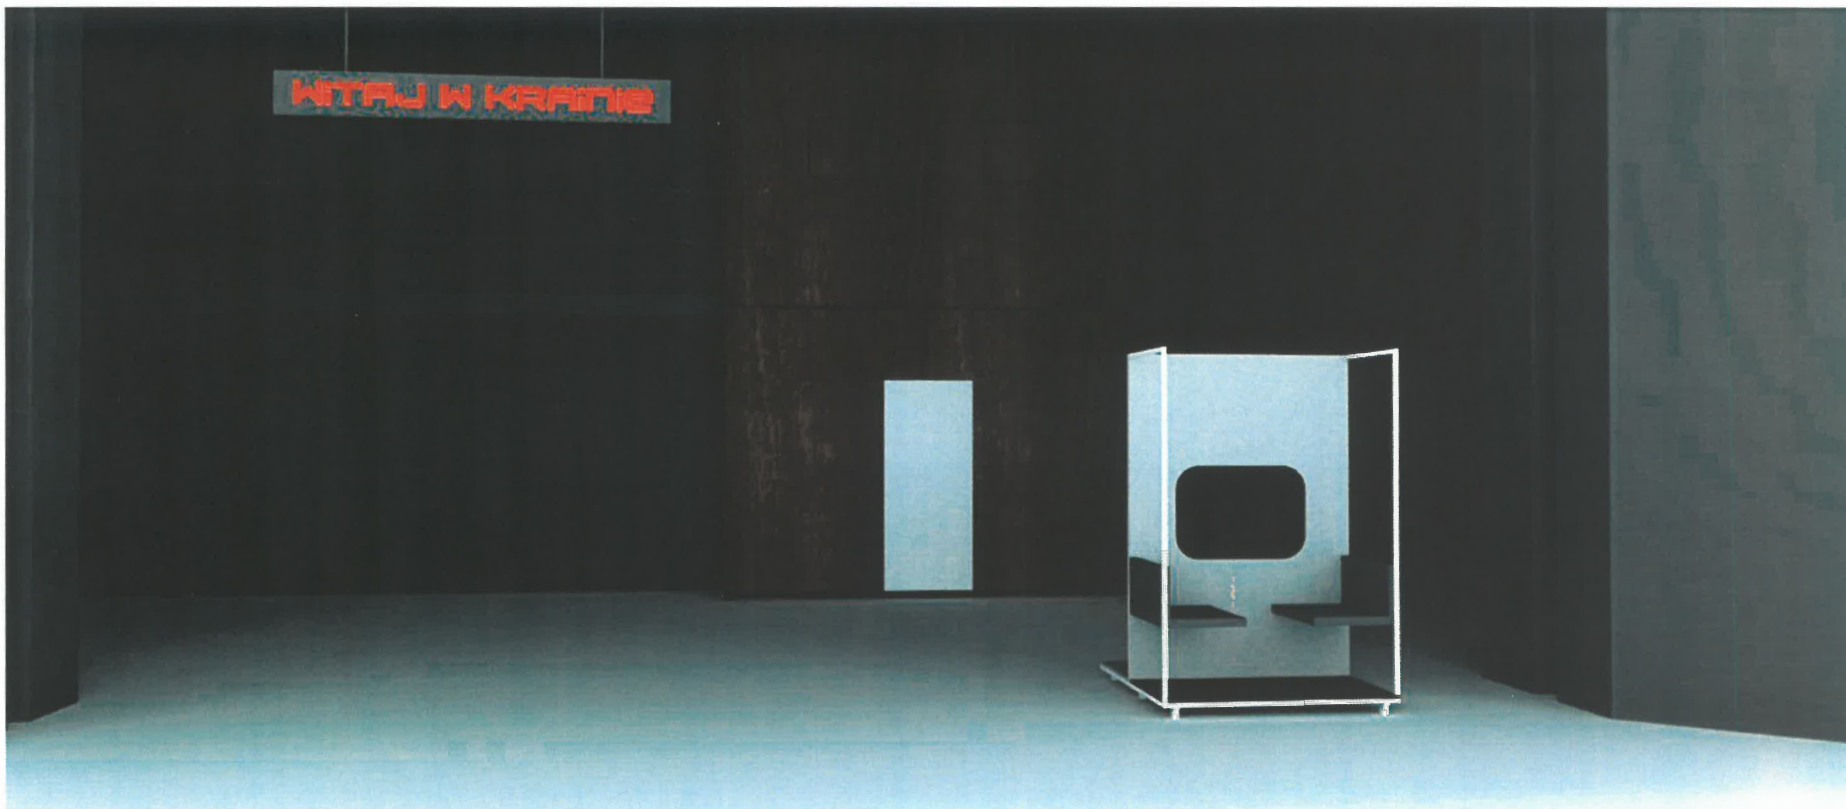

Daniel Odija *Ulica* / Reżyseria: Iwo Vedral / Projekt scenografii: Tomasz Brzeziński / Nowy Teatr im. Witkacego w Słupsku / 01.03.2016

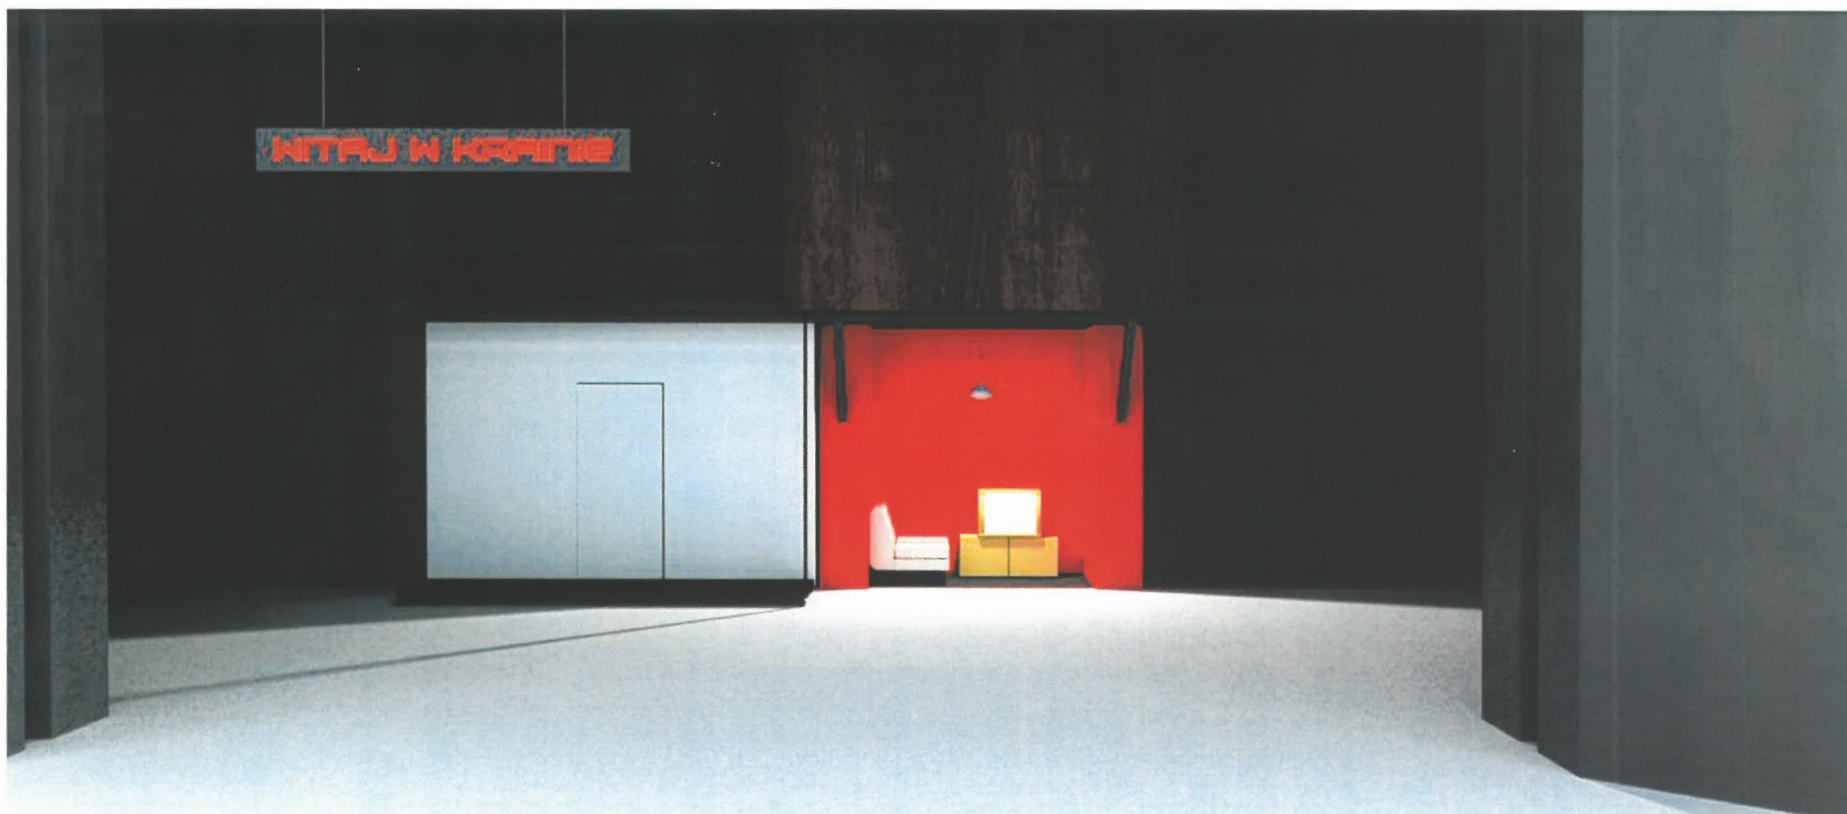


Daniel Odija *Ulica* / Reżyseria: Iwo Vedral / Projekt scenografii: Tomasz Brzeziński / Nowy Teatr im. Witkacego w Słupsku / 01.03.2016

## Nowy element dekoracji


- jednomodułowa ścianka dwustronna, jeżdżąca

PRZÓD



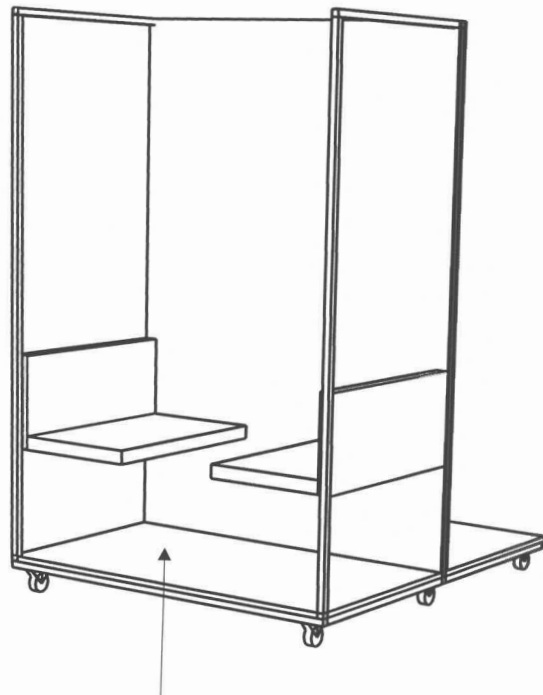


ta strona ma udawać wnętrze  
starego autobusu z siedziskami  
ze skaju

TYŁ

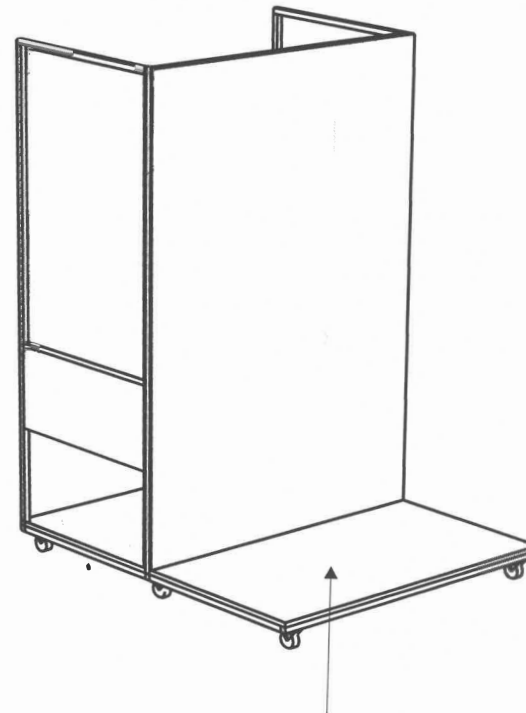

ta strona ma udawać wnętrze  
toalety z wstawioną muszlą klozetową

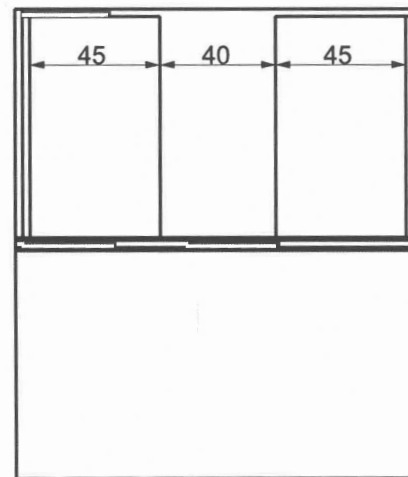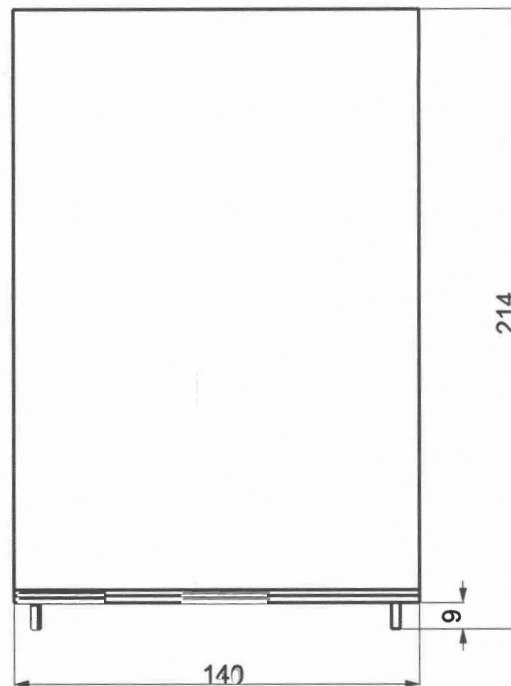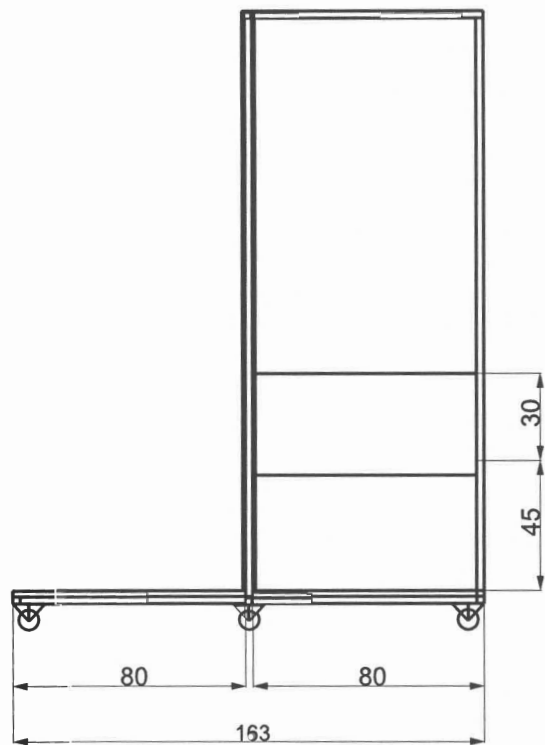

Skala 1:25